
04000930102050008



ΕΦΗΜΕΡΙΣ ΤΗΣ ΚΥΒΕΡΝΗΣΕΩΣ

ΤΗΣ ΕΛΛΗΝΙΚΗΣ ΔΗΜΟΚΡΑΤΙΑΣ

ΤΕΥΧΟΣ ΤΕΤΑΡΤΟ **Αρ. Φύλλου 93**

1 Φεβρουαρίου 2005

ΠΕΡΙΕΧΟΜΕΝΑ

ΑΠΟΦΑΣΕΙΣ

ΑΠΟΦΑΣΕΙΣ

Αριθμ. ΟΙΚ 1600 (1)

Επικύρωση οριογραμμών τμήματος ρέματος στην περιοχή Παναγιά Γυνατούς του Δήμου Καρπάθου της Νήσου Καρπάθου.

ΟΙ ΓΕΝΙΚΟΣ ΓΡΑΜΜΑΤΕΑΣ ΠΕΡΙΦΕΡΕΙΑΣ
ΝΟΤΙΟΥ ΑΙΓΑΙΟΥ

Έχοντας υπόψη:

1. Το άρθρο 5 του Ν. 3010 (ΦΕΚ 91/Α/25.4.2002), περί «Εναρμόνισης του Ν.1650/1986 με τις οδηγίες 97/11 Ε.Ε. και 98/61 Ε.Ε., διαδικασία οριοθέτησης και ρυθμίσεις θεμάτων για τα υδατορέματα και άλλες διατάξεις», όπως ισχύει σήμερα.

2. Το Άρθρο 6 της απόφ. 3046/304/1989 (ΦΕΚ 59/Δ/3.2.1989) Κτιριοδομικός κανονισμός, «Δόμηση κοντά σε ρέματα».

3. Το Ν. 3200/1955, άρθρο 8, περί «διοικητικής αποκεντρώσεως».

4. Το Ν.2503/1997 (ΦΕΚ 107Α΄/30.5.1997) περί «Διοίκησης, Οργάνωσης, στελέχωσης της Περιφέρειας, ρύθμιση θεμάτων για την Τοπική Αυτοδιοίκηση και άλλων διατάξεων».

5. Το Π.Δ. 10 (ΦΕΚ 10/Α΄/20.1.2000) «περί Ιδρύσεως Τμήματος Περιβάλλοντος και Χωροταξίας Δωδεκανήσου στην Περιφέρεια Νοτίου Αιγαίου».

6. Το Ν.2508/1997 (ΦΕΚ 124 Α/13.6.1997) περί «βιώσιμης οικιστικής ανάπτυξης των πόλεων και οικισμών της χώρας και άλλων διατάξεων».

7. Το Ν.2690/1999 (ΦΕΚ 45 Α΄/9.3.1999) περί «Κύρωσης του κώδικα διοικητικής διαδικασίας και άλλων διατάξεων».

8. Την με αριθμ. πρωτ. Τ.Υ. 4390/9.11.2004 πράξη της Δ/νσης Υποδομών και Τεχνικών Έργων της Ν. Αυτοδιοίκησης Δωδ/σου με την οποία ελέγχθηκαν και θεωρήθηκαν τα τοπογραφικά διαγράμματα.

9. Την με αριθμό πρωτ. 25596/16.12.2004 Πράξη της Δ/νσης Δημοσίων Έργων της Περιφέρειας Νοτίου Αιγαίου.

10. Την με αριθμό πρωτ. 1572/2004 Πράξη του Τμήματος ΠΕ.ΧΩ. Δωδεκανήσου της Περιφέρειας Νοτίου Αιγαίου.

11. Το γεγονός ότι με την απόφαση αυτή δεν προκαλείται δαπάνη σε βάρος του προϋπολογισμού του Δημοσίου και του Δήμου Καρπάθου.

Επειδή μετά την θετική γνωμοδότηση του Δήμου Καρπάθου και την θεώρηση των τοπογραφικών διαγραμμάτων από την αρμόδια Υπηρεσία της Νομαρχιακής Αυτοδιοίκησης Δωδεκανήσου, ως προς την ορθότητά τους, η Δ/νση Δημοσίων Έργων της Περιφέρειας Νοτίου Αιγαίου μετά από έλεγχο ενέκρινε την τεχνική έκθεση με την υδραυλική μελέτη, όπως διορθώθηκε με τις υποδείξεις της, και το Τμήμα ΠΕ.ΧΩ ενέκρινε την τεχνική έκθεση με τα περιβαλλοντικά στοιχεία που αφορούν στο φυσικό και ανθρωπογενές περιβάλλον.

Επειδή οι προβλεπόμενες χρήσεις δεν θα επηρεάσουν περισσότερο την λειτουργία του ρέματος και επειδή από την προτεινόμενη οριοθέτηση προστατεύεται επαρκώς το ρέμα, ως στοιχείο του φυσικού και ανθρωπογενούς περιβάλλοντος, αποφασίζουμε:

Επικυρώνουμε τον καθορισμό των ορίων του ρέματος, ήτοι των πολυγωνικών γραμμών εκατέρωθεν της βαθιάς γραμμής του υδατορέματος, που βρίσκεται στην περιοχή Παναγιά Γονατού του Δήμου Καρπάθου της Νήσου Καρπάθου, με ανοικτή διατομή, όπως φαίνεται με συνεχή και

εστιγμένη μπλε γραμμή στα σχετικά πρωτότυπα διαγράμματα σε κλίμακα 1:1.000, που θεωρήθηκαν από τον Προϊστάμενο του Τμήματος ΠΕ.ΧΩ. Δωδεκανήσου με την 1428/04 πράξη του και που αντίτυπό των σε φωτοσμίκρυνση δημοσιεύεται με την παρούσα απόφαση.


Ο καθορισμός των ορίων γίνεται για τμήμα 300 μ.μ. περίπου, με αρχή τα σημεία 1 (Χ = 785.599,9647 και Ψ = 3933.901,0306) και 2 (Χ = 785.595,3199 Ψ = 3933.898,2813) και τέλος τα σημεία 70 (Χ = 785.669,9164 Ψ = 3933.678,2571) και 55 (Χ = 785.677,0995 Ψ = 3933.674,5973), (Σύστημα αναφοράς ΕΓΣΑ 87).

Η ισχύς της παρούσας αρχίζει από την δημοσίευσή της στην Εφημερίδα της Κυβερνήσεως.

Η απόφαση αυτή να δημοσιευθεί στην Εφημερίδα της Κυβερνήσεως.

Ρόδος, 29 Δεκεμβρίου 2004

Ο Γενικός Γραμματέας Περιφέρειας
ΧΑΡΑΛΑΜΠΟΣ ΚΟΚΚΙΝΟΣ

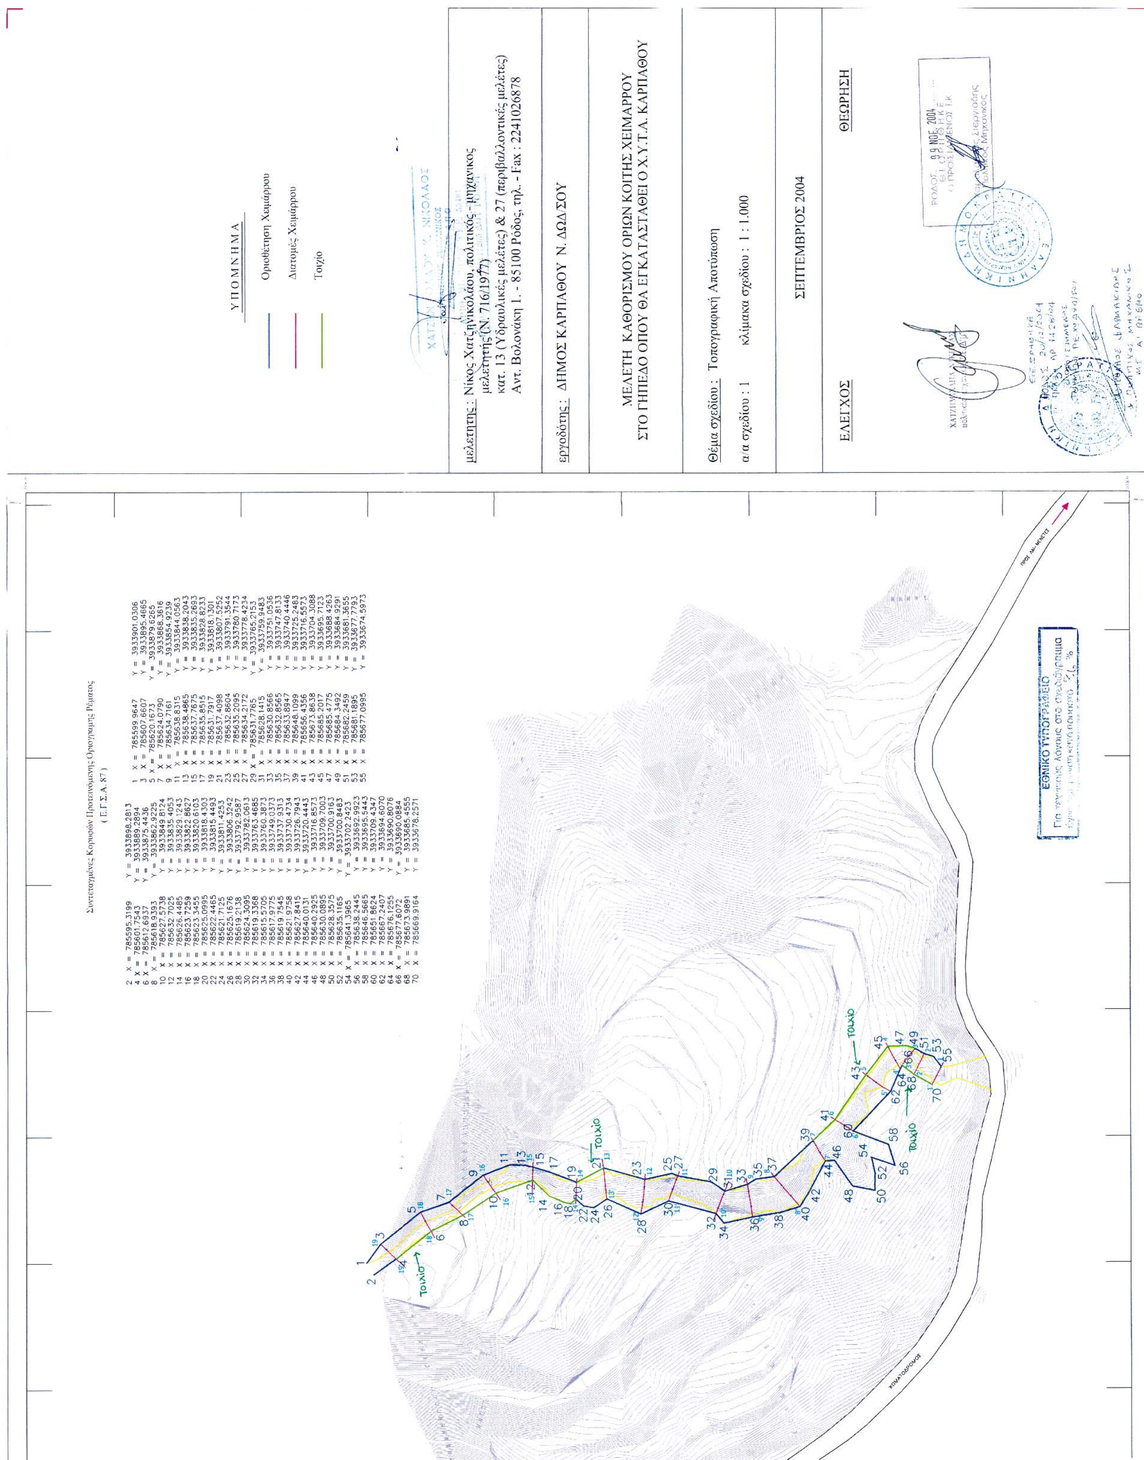

Συντεταγμένες Κορυφών Προτεινόμενης Οριογραμμής Ρέματος
(Ε.Γ.Σ.Α. 87)

2	X = 785595.3199	Y = 3933898.2813	1	X = 785599.9647	Y = 3933901.0306
4	X = 785601.7543	Y = 3933889.2894	3	X = 785607.6607	Y = 3933895.4665
6	X = 785612.6937	Y = 3933875.4436	5	X = 785620.1673	Y = 3933879.6265
8	X = 785618.9393	Y = 3933862.9225	7	X = 785624.0790	Y = 3933868.3616
10	X = 785627.5738	Y = 3933849.8124	9	X = 785634.7161	Y = 3933854.9239
12	X = 785632.7025	Y = 3933835.4053	11	X = 785638.8315	Y = 3933844.0563
14	X = 785626.4485	Y = 3933829.1243	13	X = 785638.4865	Y = 3933838.2043
16	X = 785623.7259	Y = 3933822.8627	15	X = 785637.7675	Y = 3933835.2693
18	X = 785623.3455	Y = 3933820.6103	17	X = 785635.8515	Y = 3933828.8233
20	X = 785625.0995	Y = 3933818.4303	19	X = 785631.7917	Y = 3933818.1301
22	X = 785622.4465	Y = 3933815.4493	21	X = 785637.4098	Y = 3933807.5252
24	X = 785621.7125	Y = 3933811.4253	23	X = 785632.8604	Y = 3933791.3544
26	X = 785625.1676	Y = 3933806.3242	25	X = 785635.2095	Y = 3933780.7173
28	X = 785619.2138	Y = 3933792.9587	27	X = 785634.2172	Y = 3933778.4234
30	X = 785624.3095	Y = 3933782.0613	29	X = 785631.7765	Y = 3933765.2153
32	X = 785619.3368	Y = 3933763.4685	31	X = 785628.1415	Y = 3933759.9483
34	X = 785615.5705	Y = 3933760.3873	33	X = 785630.8566	Y = 3933751.0536
36	X = 785617.9775	Y = 3933749.0373	35	X = 785632.8565	Y = 3933747.8133
38	X = 785619.7545	Y = 3933737.9313	37	X = 785633.8947	Y = 3933740.4446
40	X = 785621.9758	Y = 3933730.4734	39	X = 785648.1099	Y = 3933725.2483
42	X = 785627.8415	Y = 3933726.7943	41	X = 785656.4356	Y = 3933716.5573
44	X = 785640.0131	Y = 3933720.4443	43	X = 785673.8638	Y = 3933704.3088
46	X = 785640.2925	Y = 3933716.8573	45	X = 785685.2017	Y = 3933695.7123
48	X = 785630.0895	Y = 3933709.7003	47	X = 785685.4775	Y = 3933688.4263
50	X = 785628.3575	Y = 3933700.9163	49	X = 785684.3492	Y = 3933684.9291
52	X = 785635.1165	Y = 3933700.8483	51	X = 785682.2459	Y = 3933681.3655
54	X = 785641.3965	Y = 3933702.2423	53	X = 785681.1895	Y = 3933677.7793
56	X = 785638.2445	Y = 3933692.9923	55	X = 785677.0995	Y = 3933674.5973
58	X = 785646.5665	Y = 3933695.5443			
60	X = 785651.8624	Y = 3933709.4347			
62	X = 785667.2407	Y = 3933694.6070			
64	X = 785676.1255	Y = 3933690.8076			
66	X = 785677.6072	Y = 3933690.0884			
68	X = 785673.9891	Y = 3933685.4555			
70	X = 785669.9164	Y = 3933678.2571			

Αριθμ. 35 (2)

Κίνηση διαδικασίας εκπόνησης ΣΧΟΟΑΠ Δήμου Πλατανιά Ν. Χανίων.

Ο ΓΕΝΙΚΟΣ ΓΡΑΜΜΑΤΕΑΣ ΠΕΡΙΦΕΡΕΙΑΣ ΚΡΗΤΗΣ

Έχοντας υπόψη:

1. Το Ν.1337/1983 (ΦΕΚ 33/Α/14.3.1983) «Πολεοδομική και Οικιστική Ανάπτυξη» ιδιαίτερα τα άρθρα 2, 3, 4 και 5 αυτού, όπως τροποποιήθηκαν μεταγενέστερα και ισχύουν σήμερα.

2. Το Ν.2503/1997 (ΦΕΚ 107/Α/97) «Διοίκηση, οργάνωση, ... Περιφέρειας ... ».

3. Το Ν.2508/1997 (ΦΕΚ 124/Α/13.6.1997) «Βιώσιμη οικιστική ανάπτυξη των πόλεων και οικισμών της χώρας και άλλες διατάξεις» ιδιαίτερα τα άρθρα 4 και 5 αυτού.

4. Τη με αρ. 22/27.3.2002 απόφαση του Δημοτικού Συμβουλίου Πλατανιά.

5. Τη με με αρ. οικ. 169780/1.12.2003 απόφαση του Γενικού Γραμματέα ΥΠΕΧΩΔΕ, για έγκριση πίστωσης για την υλοποίηση της μελέτης.

6. Το με αρ. πρωτ. 12354/27.12.2004 έγγραφο της Δ/νσης Πολεοδομίας και Πολεοδομικών Εφαρμογών Ν.Α. Χανίων με συνημμένο χάρτη όπου απεικονίζονται τα όρια της περιοχής για την οποία ζητείται η εκπόνηση μελέτης ΣΧΟΟΑΠ, αποφασίζουμε:

1. Την κίνηση διαδικασίας σύνταξης ΣΧΟΟΑΠ Δήμου Πλατανιά Ν. Χανίων στην περιοχή που απεικονίζεται στο συνημμένο χάρτη και που αποτελεί αναπόσπαστο στοιχείο της παρούσας απόφασης.

2. Η ισχύς της παρούσας αρχίζει από τη δημοσίευσή της στην Εφημερίδα της Κυβερνήσεως.

Η απόφαση αυτή με το συνημμένο χάρτη να δημοσιευθεί στην Εφημερίδα της Κυβερνήσεως.

Ηράκλειο, 10 Ιανουαρίου 2005

Ο Γενικός Γραμματέας Περιφέρειας
ΣΕΡΑΦΕΙΜ ΤΣΟΚΑΣ

Κλ 1:100.000

Κολυμβάρι
Ν.Αγ.Θεοδώ
Σπηλιά
Πολεμάρχι
Βλαχερωνίτισσα
Γεράνι
Πλατανιάς
Αγία Μαρίνα
Σταλός
Δρακόνα
Βουβές
Επισκοπή
Χρυσαυγή
Κυπαρίσσος
Μόδι
Ερύσος
16
Ζουνάκι
Γλώσσα
Βουκολιές
Μανολιόπουλο
Κουφός
Αγυιά
Αλικιανός
Αγώσκελη
ΔΗΜΟΣ ΠΛΑΤΑΝΙΑ
Βατόλακκος
Ζυμπραγός
Σκινές
Φουρνές
Κακόπετρος
18
6
Παλαιά Ρούματα
Ορθούνιο
Καρές
Λάκκοι
14
Σέμπρωνας

ΕΛΛΗΝΙΚΗ ΔΗΜΟΚΡΑΤΙΑ
ΠΕΡΙΦΕΡΕΙΑ ΚΡΗΤΗΣ
Δ/ΝΣΗ ΠΕΡΙΒΑΛΛΟΝΤΟΣ
ΚΑΙ ΧΩΡΟΤΑΞΙΑΣ

Το παρόν συνοδεύει
... πρωτ. 35/10-1-05
απόφαση Γ.Γ. Περ. Κρήτης

ΕΜΜ. ΜΑΥΡΑΚΗΣ
ΧΗΜΙΚΟΣ ΜΗΧ/ΚΟΣ

Αριθμ. 5042 (3)

Κίνηση διαδικασίας εκπόνησης ΣΧΟΟΑΠ Δήμου Κρουσώνα Ν. Ηρακλείου.

Ο ΓΕΝΙΚΟΣ ΓΡΑΜΜΑΤΕΑΣ ΠΕΡΙΦΕΡΕΙΑΣ ΚΡΗΤΗΣ

Έχοντας υπόψη:

1. Το Ν.1337/1983 (ΦΕΚ 33/Α/14.3.1983) «Πολεοδομική και Οικιστική Ανάπτυξη» ιδιαίτερα τα άρθρα 2, 3, 4 και 5 αυτού, όπως τροποποιήθηκαν μεταγενέστερα και ισχύουν σήμερα.

2. Το Ν.2503/1997 (ΦΕΚ 107/Α/97) «Διοίκηση, οργάνωση, ... Περιφέρειας ...».

3. Το Ν.2508/1997 (ΦΕΚ 124/ Α/13.6.1997) «Βιώσιμη οικιστική ανάπτυξη των πόλεων και οικισμών της χώρας και άλλες διατάξεις» ιδιαίτερα τα άρθρα 4 και 5 αυτού.

4. Τη με αρ. 156/2004 απόφαση του Δημοτικού Συμβουλίου Δήμου Κρουσώνα Ν. Ηρακλείου.

5. Τη με αρ. 2553πε/6.5.2004 απόφαση του Γενικού Γραμματέα Περιφέρειας Κρήτης, περί ένταξης της πράξης στο Επιχειρησιακό Πρόγραμμα «Περιβάλλον 2000 - 2006»

6. Το με αρ. πρωτ. 5720/21.12.2004 έγγραφο του Δήμου Κρουσώνα με συνημμένο χάρτη όπου απεικονίζονται τα όρια της περιοχής για την οποία ζητείται η εκπόνηση μελέτης ΣΧΟΟΑΠ, αποφασίζουμε:

Την κίνηση διαδικασίας σύνταξης ΣΧΟΟΑΠ Δήμου Κρουσώνα στην περιοχή που απεικονίζεται στο συνημμένο χάρτη που αποτελεί αναπόσπαστο στοιχείο της παρούσας απόφασης.

Η ισχύς της παρούσας αρχίζει από τη δημοσίευσή της στην Εφημερίδα της Κυβερνήσεως.

Η απόφαση αυτή με το συνημμένο χάρτη να δημοσιευθεί στην Εφημερίδα της Κυβερνήσεως.

Ηράκλειο, 4 Ιανουαρίου 2005

Ο Γενικός Γραμματέας Περιφέρειας

ΣΕΡΑΦΕΙΜ ΤΣΟΚΑΣ


ΥΠΟΜΝΗΜΑ
ΚΛΙΜΑΚΑ 1:25.000

Αριθμ. 4298 (4)

Κίνηση διαδικασίας Σχεδίου Χωρικής και Οικιστικής Οργάνωσης Ανοικτής Πόλης Δήμου Γουβών Νομού Ηρακλείου.

Ο ΓΕΝΙΚΟΣ ΓΡΑΜΜΑΤΕΑΣ ΠΕΡΙΦΕΡΕΙΑΣ
ΚΡΗΤΗΣ

Έχοντας υπόψη:

1. Το Ν.1337/1983 (ΦΕΚ 33/Α/14.3.1983) « Πολεοδομική και Οικιστική Ανάπτυξη» ιδιαίτερα τα άρθρα 2, 3, 4 και 5 αυτού, όπως τροποποιήθηκαν μεταγενέστερα και ισχύουν σήμερα.

2. Το Ν.2503/1997 (ΦΕΚ 107/Α/97) «Διοίκηση, οργάνωση, ... Περιφέρειας ...»

3. Το Ν.2508/1997 (ΦΕΚ 124/Α/13.6.1997) «Βιώσιμη οικιστική ανάπτυξη των πόλεων και οικισμών της χώρας και άλλες διατάξεις» ιδιαίτερα τα άρθρα 4 και 5 αυτού.

1. Τη με αρ. πρωτ. απόφαση 115/6.7.2004 του Δημοτικού Συμβουλίου Γουβών.

2. Τη με αρ. 4965/28.7.2004 απόφαση του Διευθυντή της Δ/νσης Σχεδιασμού και Ανάπτυξης Περιφέρειας Κρήτης, για την έγκριση πίστωσης για την υλοποίηση της μελέτης.

3. Το με αρ. πρωτ. 8371/22.10.2004 έγγραφο του Δήμου Γουβών με συνημμένο χάρτη όπου απεικονίζονται τα όρια της περιοχής για την οποία ζητείται η εκπόνηση μελέτης Σχεδίου Χωρικής και Οικιστικής Οργάνωσης Ανοικτής Πόλης.

4. Τη με αρ. 87/26.10.2004 θετική γνωμοδότηση του ΣΧΟΠ Περιφέρειας Κρήτης, αποφασίζουμε:


1. Την κίνηση διαδικασίας σύνταξης μελέτης Σχεδίου Χωρικής και Οικιστικής Οργάνωσης Ανοικτής Πόλης Δήμου Γουβών Νομού Ηρακλείου, στην περιοχή που απεικονίζεται στο συνημμένο χάρτη που αποτελεί αναπόσπαστο στοιχείο της παρούσας απόφασης.

2. Η ισχύς της παρούσας αρχίζει από τη δημοσίευσή της στην Εφημερίδα της Κυβερνήσεως.

Η απόφαση αυτή με το συνημμένο χάρτη να δημοσιευθεί στην Εφημερίδα της Κυβερνήσεως.

Ηράκλειο, 11 Ιανουαρίου 2005

Ο Γενικός Γραμματέας Περιφέρειας
ΣΕΡΑΦΕΙΜ ΤΣΟΚΑΣ

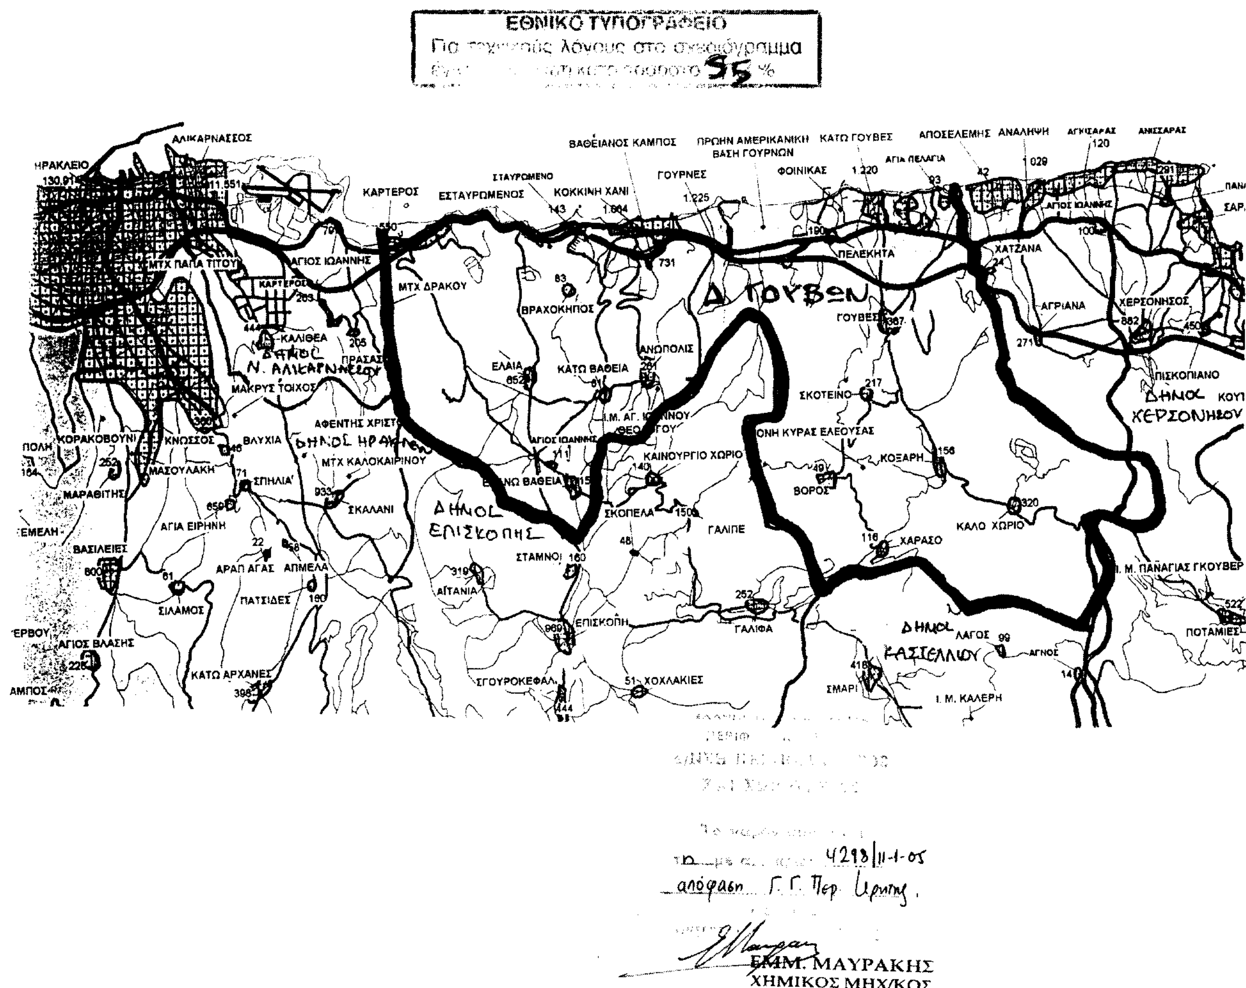

Αριθμ. 14220/1827 (5)

Άρση απαλλοτρίωσης στο ΟΤ 98 σχεδίου πόλης Λ. Αιδηψού.

Ο ΝΟΜΑΡΧΗΣ ΕΥΒΟΙΑΣ

Έχοντας υπ' όψη:

1) Το διάταγμα ρυμοτομίας Λ .Αιδηψού ΒΔ Φ.Ε.Κ 406Δ/ 10.10.1884 που σύμφωνα με το σχέδιο αυτό το ΟΤ 98 προβλέπετο κοινωφελής χώρος (σχολείο).

2) Τις 4653/1996, 3569/1996, 3571/1996, 3570/1996 και 4654/1996 αποφάσεις ΣΤΕ

3) Το 19772/26.7.1999 έγγραφο ΥΠΕΧΩΔΕ.

4) Το 20938/13.7.2004 έγγραφο ΥΠΕΧΩΔΕ.

5) Την από 3.12.2004 αίτηση Μάντη Αδαμαντίου Αθανασίου Σοφία, Μ. Αλεξανρη, Μ. Μαντη, Ι. Μπουροδήμου και Σ. Παππα

6) Τις υπ' αριθμ. 4653/1996, 3569/1996, 3571/1996, 3570/1996 και 4654/1996 αποφάσεις ΣΤΕ

7) Την υπ' αριθμ. παρ. 4 του άρθρου 11 του Ν.Δ/τος 797/71

8) Την υπ' αριθμ. 13388/1709/16.12.2004 εισήγηση Δ/νσης Χ.Ο.Π.

9) Την υπ' αριθμ. 10/16/22.12.2003 γνωμοδότηση Σ.Χ.Ο.Π

10) Το γεγονός ότι από τις διατάξεις της παρούσας δεν προκαλείται δαπάνη σε βάρος του κρατικού προϋπολογισμού ή του προϋπολογισμού του Δήμου Αιδηψού, αποφασίζουμε:

Βεβαιώνεται η άρση της απαλλοτρίωσης της ιδιοκτησίας Μάντη Αδαμαντίου, Αθανασίου Σοφια,Μ.Αλεξανρή, Μ.Μαντή, Ι. Μπουροδήμου και Σ. Παππά που βρίσκεται στο ΟΤ 98 του σχεδίου πόλης Λ. Αιδηψού και η οποία κυρηχθηκε με το ΒΔ Φ.Ε.Κ. 406/Δ'/10.10.1884, σύμφωνα με τις 4653/1996, 3569/1996, 3571/1996, 3570/1996 και 4654/1996 αποφάσεις ΣΤΕ

Η απόφαση αυτή να δημοσιευθεί στην Εφημερίδα της Κυβερνήσεως.

Χαλκίδα, 14 Ιανουαρίου 2005

Ο Νομάρχης
ΘΑΝΑΣΗΣ ΜΠΟΥΡΑΝΤΑΣ

Αριθμ. 3459 (6)

Τροποποίηση της αρ. 4175/12.12.2003 (Φ.Ε.Κ. 1453Δ/ 23.12.2003) απόφασης του Νομάρχη Τρικάλων ως προς τους Όρους Δόμησης στο Ο.Τ 1015Α στην Π.Ε Ι «Κ. Πύργος - Ζωαγορά - Σεισμόπληκτα».

Ο ΝΟΜΑΡΧΗΣ ΤΡΙΚΑΛΩΝ

Έχοντας υπόψη:

1. Τις διατάξεις των λαρθρων 3 και 70 του Ν. Δ/τος της 17.7.23 (ΦΕΚ 228Α) «περί σχεδίων πόλεων κ.λπ.) όπως τροποποιήθηκαν και συμπληρώθηκαν μεταγενέστερα.

2. Τις διατάξεις του άρθρου 29 του Ν.2831/2002 (ΦΕΚ 140Α) «περί τροποποίησης του Γεν. Οικοδ. Κανονισμού (Ν.1577/1985) και άλλων διατάξεων».

3. Τις διατάξεις του άρθρου 10 § 1, 4, 5 του Ν.3044/2002 (ΦΕΚ 197Α/27.8.2002) «περί Μεταφοράς Συντελεστή Δόμησης και ρύθμισεις άλλων θεμάτων ... »

4. Τις διατάξεις του Ν.3200/1955 «περί διοικητικής αποκεντρώσεως» όπως τροποποιήθηκαν και συμπληρώθηκαν με το Ν. Δ/γμα 732/1970.

5. Τις διατάξεις του Ν.2218/1994 (ΦΕΚ 90Α'/ 13.6.1994) «Ίδρυση Νομαρχιακής αυτοδιοίκησης τροποποίηση διατάξεων για την πρωτοβάθμια αυτοδιοίκηση και την Περιφέρεια και άλλες διατάξεις», όπως συμπληρώθηκε με τις διατάξεις του Ν.2240/1994 (ΦΕΚ 153 Α'/16.9.1994).

6. Το από Π.Δ. 28.8.1985 με το οποίο εγκρίθηκε το Γ.Π.Σ. της πόλης Τρικάλων (ΦΕΚ 470Δ'/24.9.1985)

7. Την αριθμ. 281/31.1.1990 Απόφαση Νομάρχη Τρικάλων (ΦΕΚ 65/Δ'/13.2.1990) «Έγκριση αναθεώρησης ρυμοτικού σχεδίου Τρικάλων».

8. Την αρ. 4175/12.12.2003 απόφαση Νομάρχη Τρικάλων.

9. Την υπ' αριθμ. 115/2004 απόφαση του Δημοτικού Συμβουλίου Δήμου Τρικκαίων.

10. Το υπ' αριθμ. 3298/30.7.2004 έγγραφο του Δήμου Τρικκαίων.

11. Την υπ' αριθμ. 2751/29.9.2004 θετική εισήγηση της Δ/νσης Πολ/μίας και Περ/ντος προς το Σ.Χ.Ο.Π. Ν. Τρικάλων.

12. Την υπ' αριθμ. 5η/πρ9ο/30.9.2004 θετική γνωμοδότηση του Σ.Χ.Ο.Π. και επειδή

Για την κάλυψη των αναγκών της Αστυνομίας σε κτιριακές εγκαταστάσεις, την καλύτερη λειτουργία του κτιρίου και την εξυπηρέτηση των πολιτών απαιτείται η ανάπτυξη τριώροφου κτιρίου σε ύψος 12,50 μ., αποφασίζουμε:

Εγκρίνεται η τροποποίηση της αρ. 4175/12.12.2003 απόφασης μας με τον καθορισμό ως μεγίστου ύψους κτιρίου στο Ο.Τ. 1015Α (Χώρος Αστυνομίας) τα 12,50 μ.

Από τις διατάξεις της απόφασης αυτής δεν προκαλείται δαπάνη σε βάρος του προϋπολογισμού του Δήμου Τρικκαίων.

Η απόφαση αυτή να δημοσιευθεί στην Εφημερίδα της Κυβερνήσεως.

Τρίκαλα, 7 Ιανουαρίου 2005

Ο Νομάρχης
ΗΛΙΑΣ ΒΛΑΧΟΓΙΑΝΝΗΣ

ΑΠΟ ΤΟ ΕΘΝΙΚΟ ΤΥΠΟΓΡΑΦΕΙΟ